


Pente mini

(suivant zone de concomitance pluie-vent):

10% en zone 1 tous sites et zone 2 site normal

15% en zone 2 site exposé et zone 3

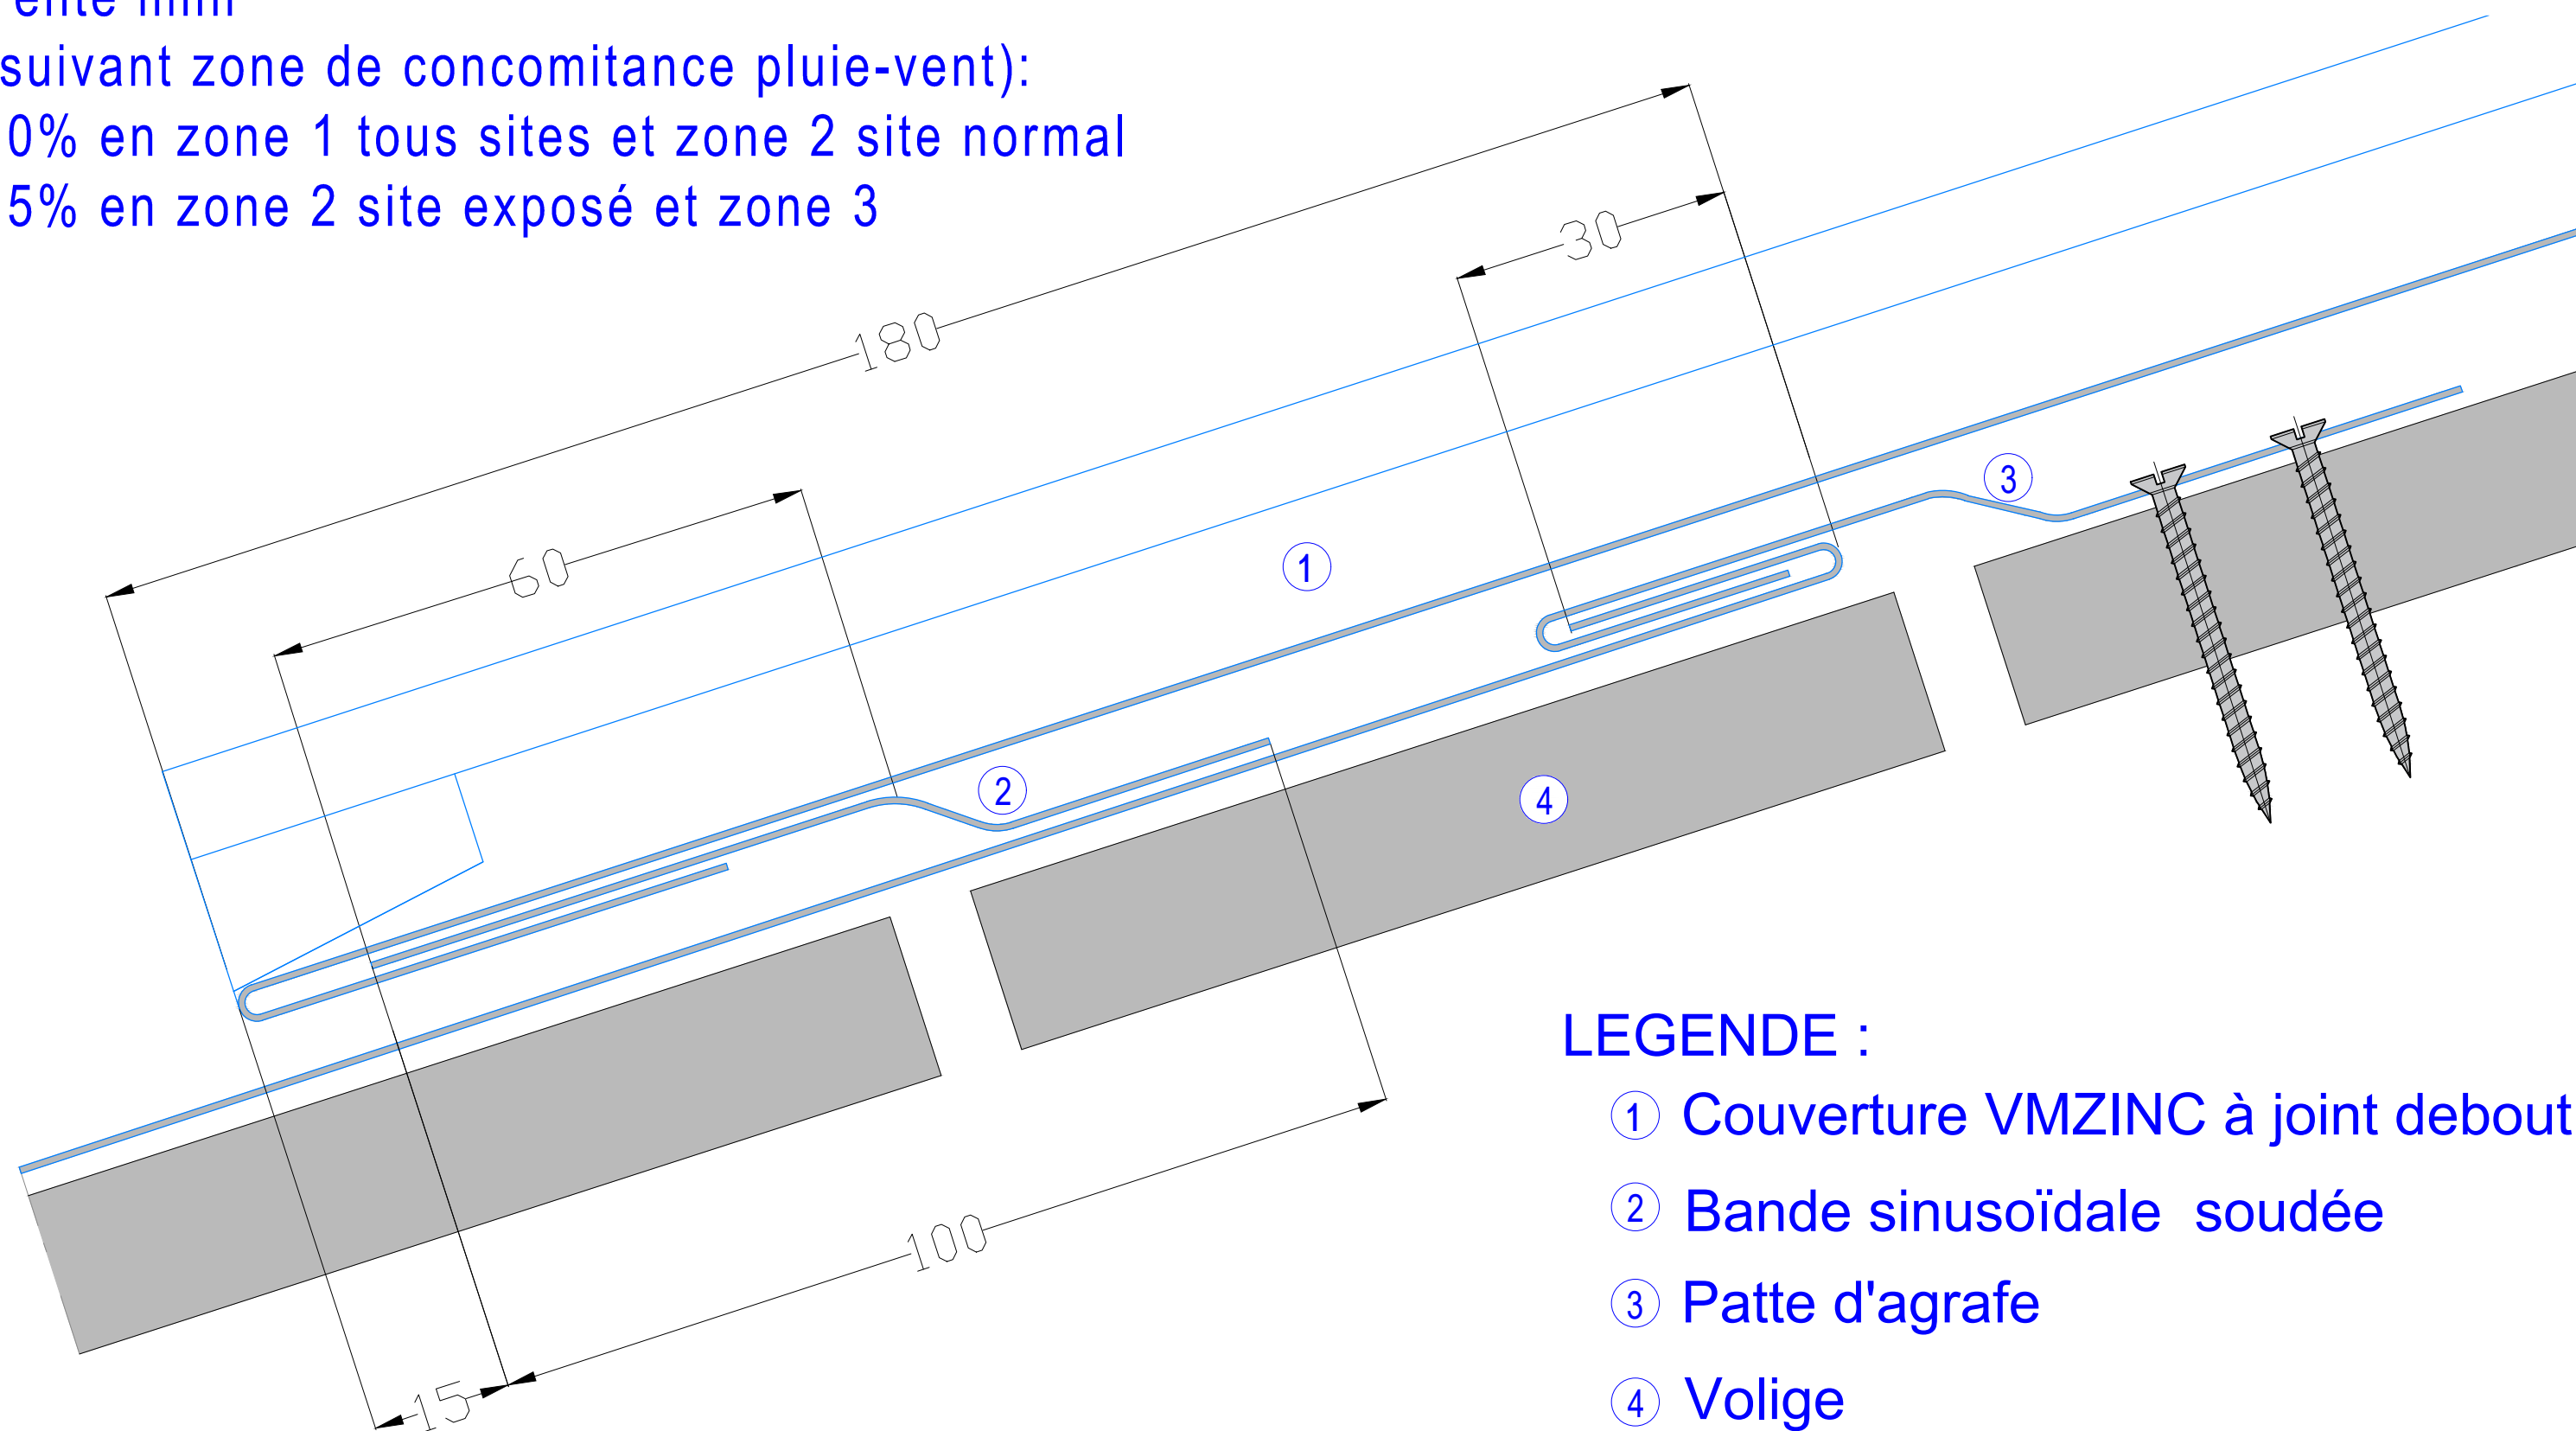

LEGENDE :

- ① Couverture VMZINC à joint debout
- ② Bande sinusoïdale soudée
- ③ Patte d'agrafe
- ④ Volige



Titre / Projet:
COUVERTURE JOINT DEBOUT

Echelle: 1/--

Date création: 10/04/2020

Adresse:

Tour ALTAIS
3 Place Aimé Césaire
93100 Montreuil
Tel: (33) 1 49 72 42 42
Fax: (33) 1 49 72 42 74

Service:

Support aux projets
architecturaux
(APS)

Titre détail:
Double agrafe de 180 mm

Indice: 0

Date modif.: 09/02/2023

Cette étude étant réalisée à titre gracieux par VMZINC, le client reste responsable de l'étude définitive et de la commande

Dessiné par: CPL