


LEGENDE :

- ① Couverture VMZINC à joint debout
- ② Bande sinusoïdale soudée
- ③ Patte d'agrafe
- ④ Volige

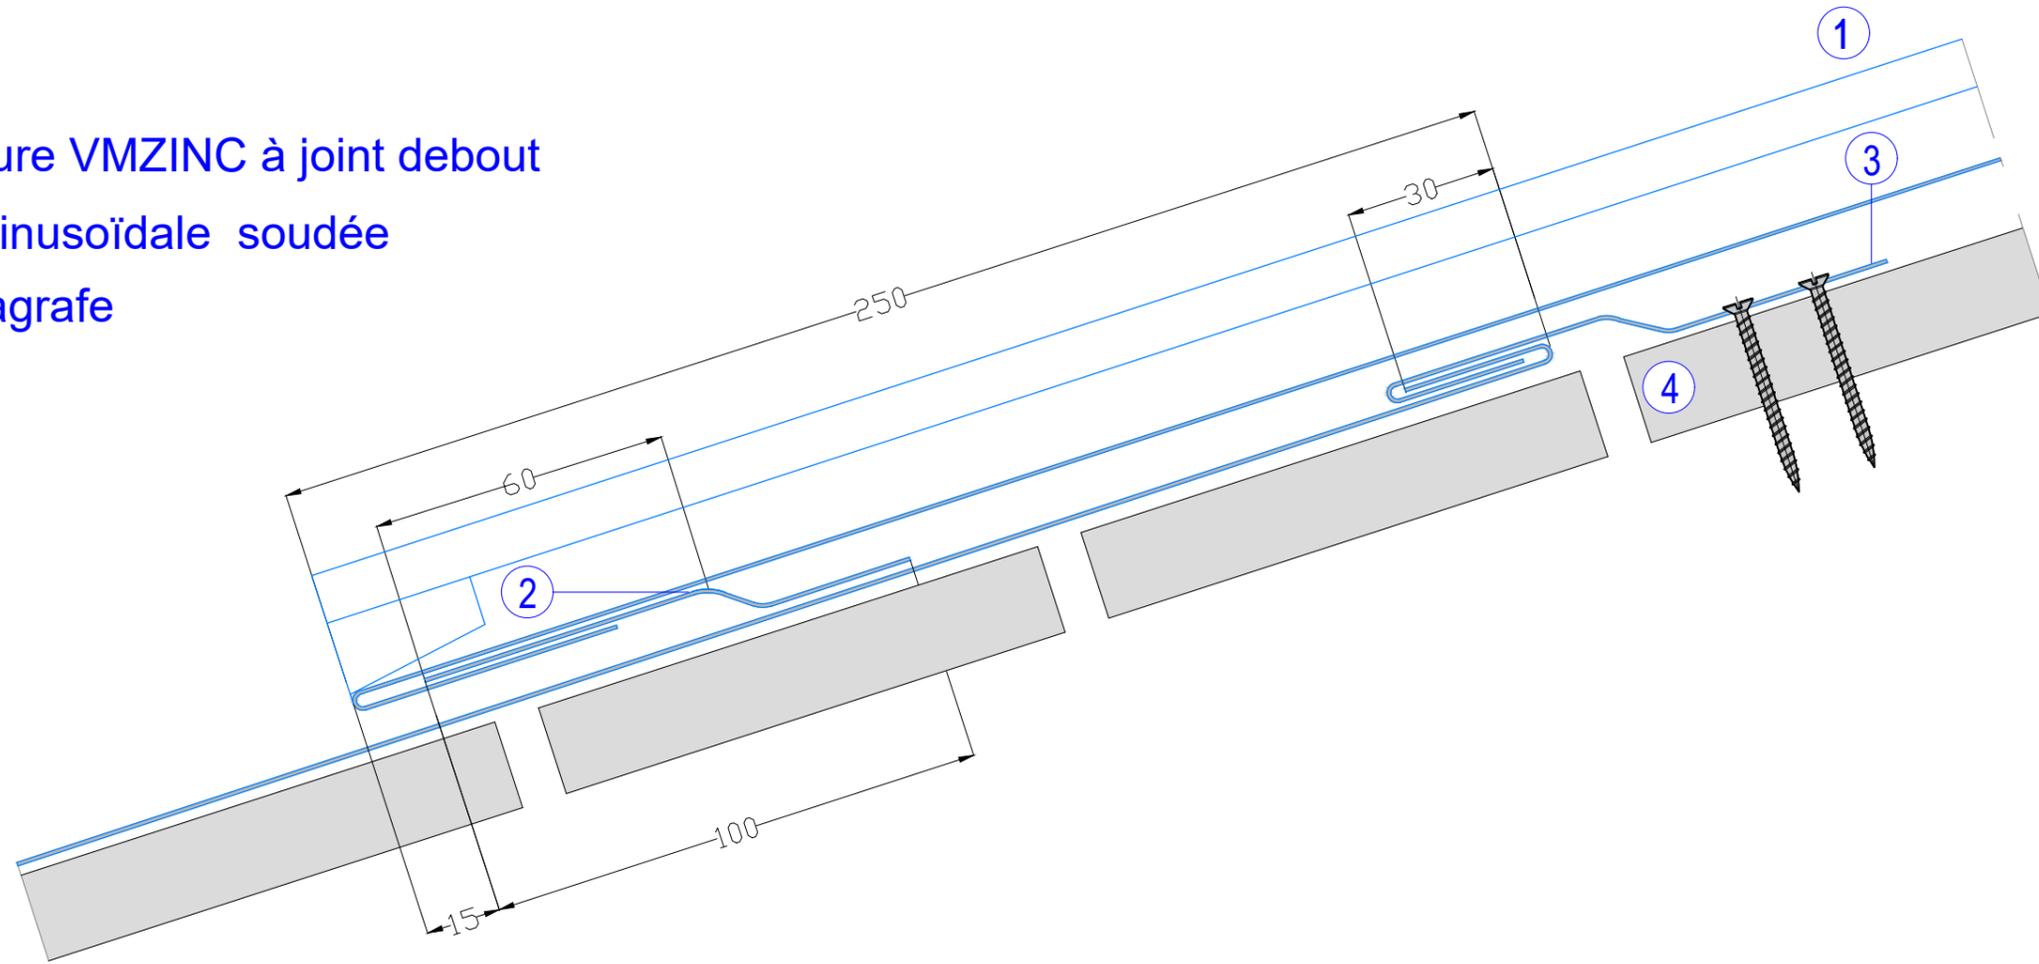

Pente mini

(suivant zone de concomitance pluie-vent) :
 10% en zone 1 tous sites et zone 2 site normal
 15% en zone 2 site exposé et zone 3



Titre / Projet:
 COUVERTURE JOINT DEBOUT

Echelle: 1/--

Date création: 10/04/2020

Adresse:
 Tour ALTAIS
 3 Place Aimé Césaire
 93100 Montreuil
 Tel: (33) 1 49 72 42 42
 Fax: (33) 1 49 72 42 74

Service:
 Support aux projets
 architecturaux
 (APS)

Titre détail:
 Double agrafure de 250 mm

Indice: 0

Date modif.: 01.10.2021

Cette étude étant réalisée à titre gracieux par VMZINC, le client reste responsable de l'étude définitive et de la commande

Dessiné par: CPL