


LEGENDE :

- ① Couverture VMZINC à joint debout
- ② Volige
- ③ Chevron formant lame d'air ventilée
- ④ Coulisseau de tête
- ⑤ Bande d'égout ventilée
- ⑥ Raidisseur galva
- ⑦ Patte d'agrafe en zinc

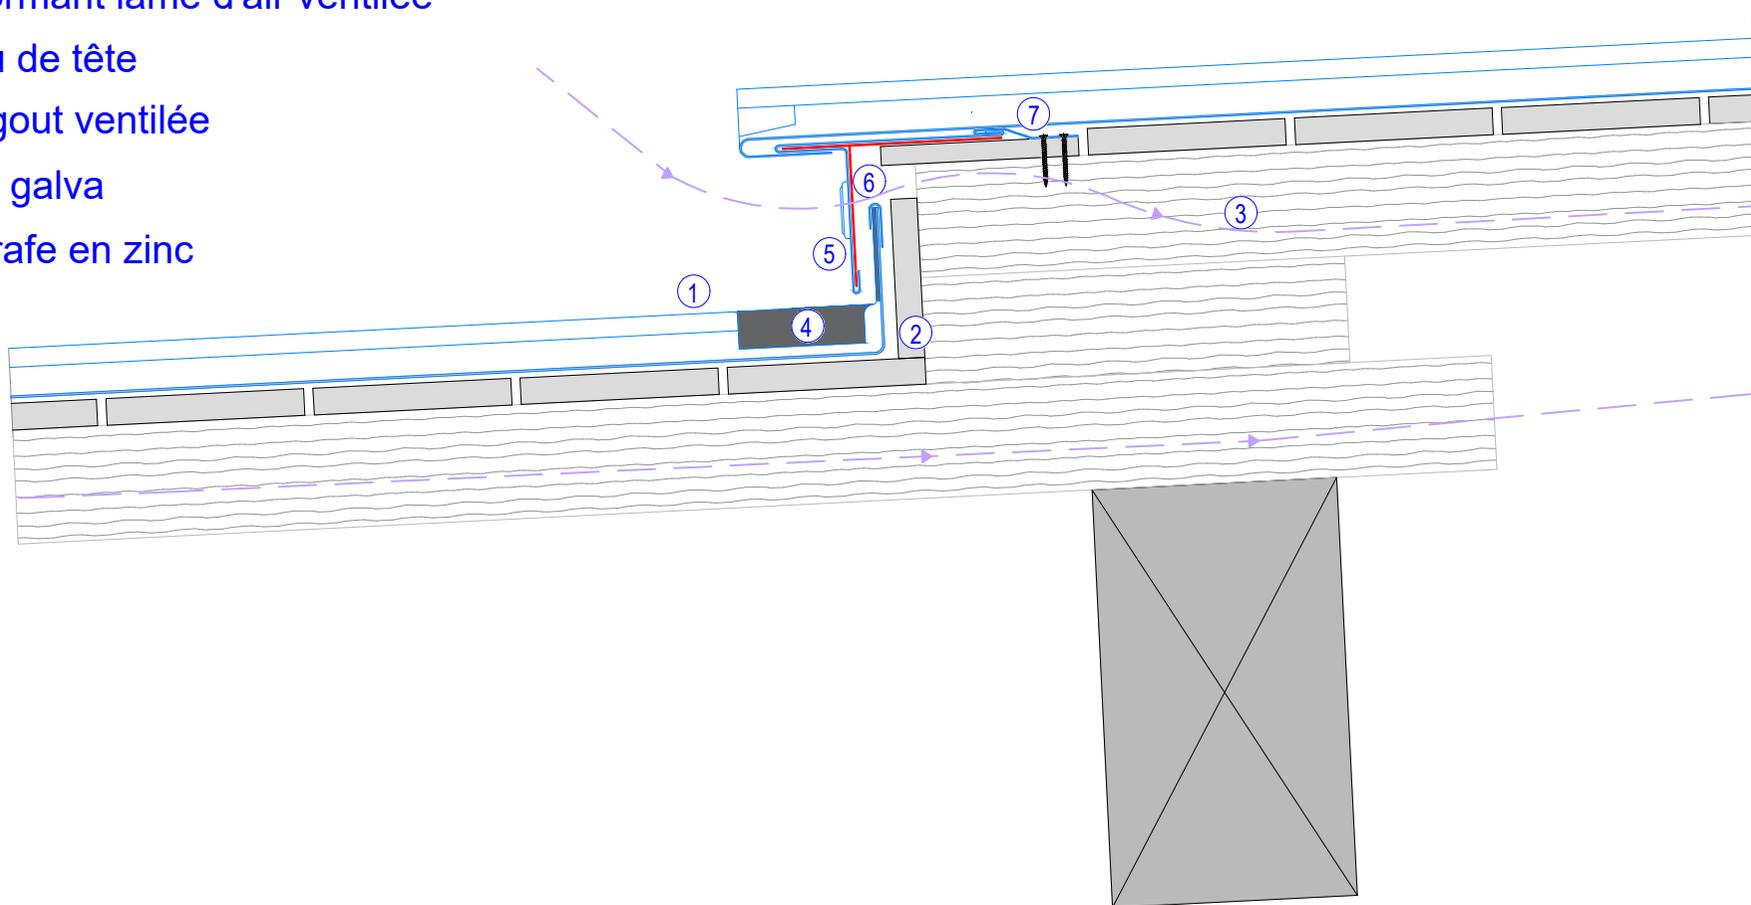

Titre / Projet:
COUVERTURE JOINT DEBOUT

Echelle: 1/--

Date création: 10/04/2020

Adresse:
Tour ALTAIS
3 Place Aimé Césaire
93100 Montreuil
Tel: (33) 1 49 72 42 42
Fax: (33) 1 49 72 42 74

Service:
Support aux projets
architecturaux
(APS)

Titre détail:
Ressaut sur égout ventilé

Indice: 1

Date modif.: 11/01/2023

Cette étude étant réalisée à titre gracieux par VMZINC, le client reste responsable de l'étude définitive et de la commande

Dessiné par: