



## LEGENDE :

- ① Chevron formant une lame d'air
- ② Volige
- ③ Couverture en joint debout VMZINC
- ④ Bande d'égout ventilée VMZINC
- ⑤ Gouttière carré VMZINC
- ⑥ Crochet

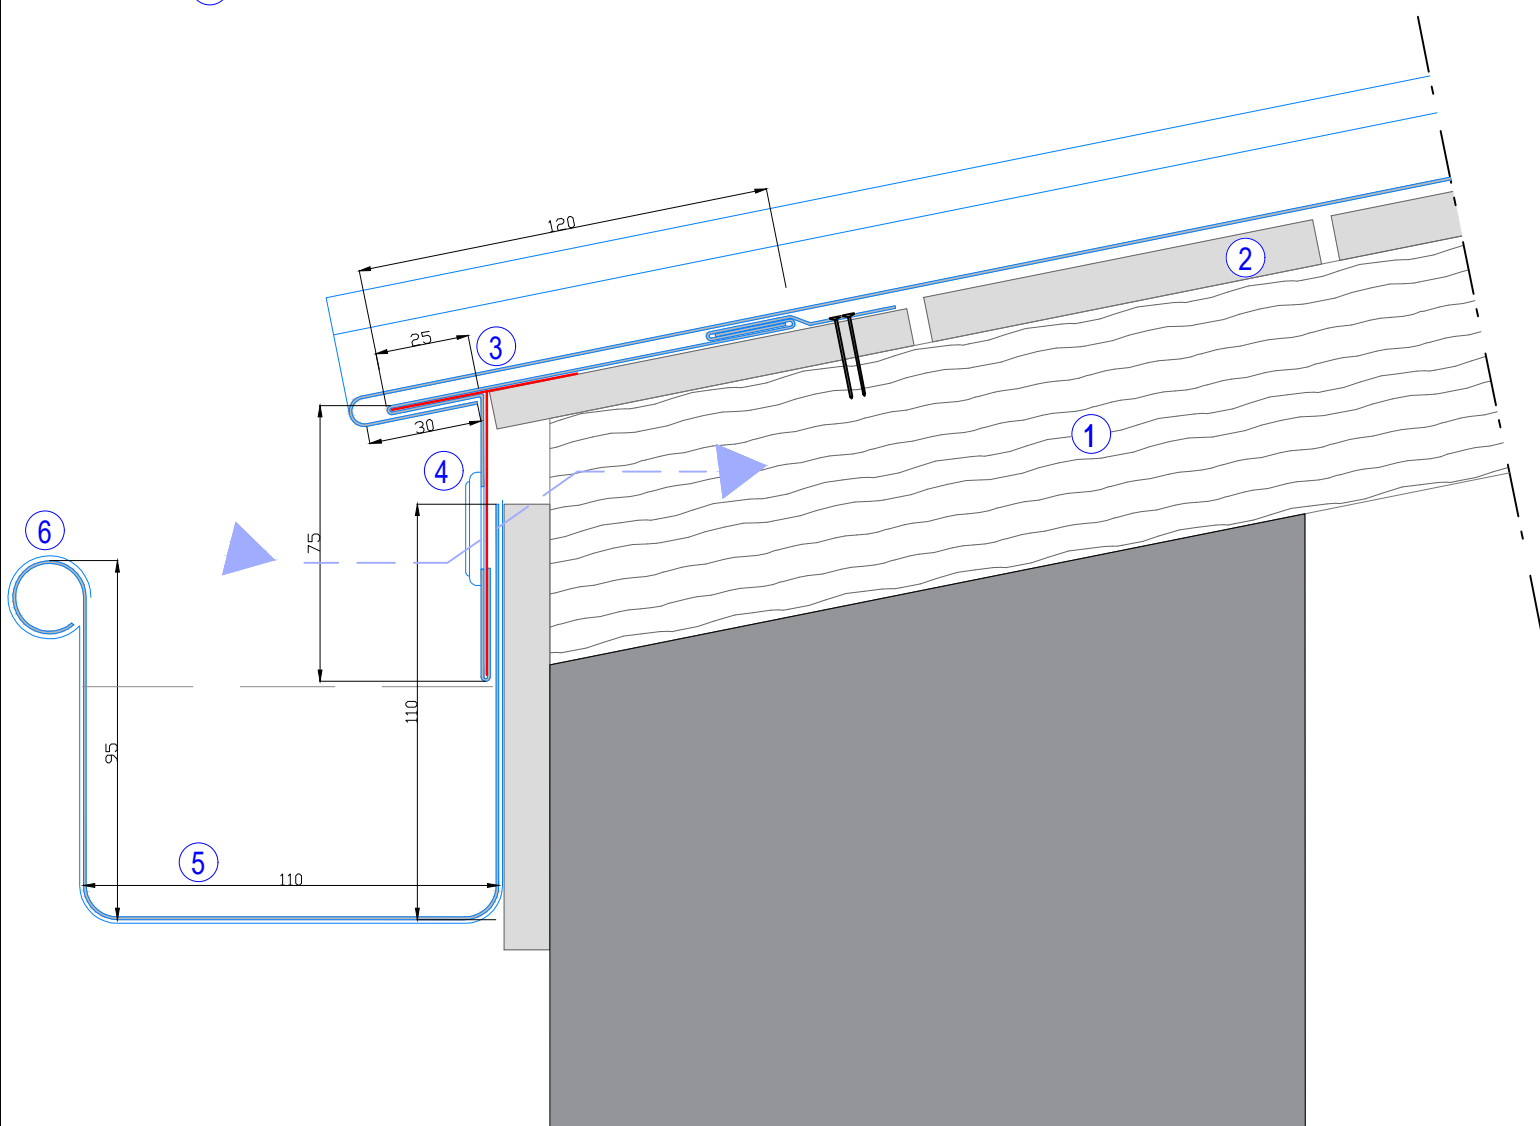

 <b>VMZINC</b> VMBUILDINGSOLUTIONS	Titre / Projet:		Echelle: 1/--
			Date création: 10/04/2020
Adresse: Tour ALTAIS 3 Place Aimé Césaire 93100 Montreuil Tel: (33) 1 49 72 42 42 Fax: (33) 1 49 72 42 74	Service: Support aux projets architecturaux (APS)	Titre détail: Egout sur gouttière carrée	Indice: 0
		Cette étude étant réalisée à titre gracieux par VMZINC, le client reste responsable de l'étude définitive et de la commande	
			Dessiné par: