

LEGENDE:


- ① Couverture VMZINC à joint debout
- ② Volige
- ③ Panne
- ④ Chevron
- ⑤ Bande d'agrafe
- ⑥ Main d'arrêt
- ⑦ Bande d'habillage VMZINC
- ⑧ Bande d'agrafe
- ⑨ Volige
- ⑩ Main courante VMZINC
- ⑪ Clip inox
- ⑫ Maçonnerie

Coupe A-A

Habillage vertical par bandes agrafées
(dév 500 mm maxi et ep. 0.70mm mini) posées verticalement



Habillage de rive en profil agrafé
avec joint creux (dév. 500 mm maxi et ep. 0.80mm mini)

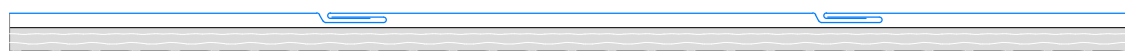

Habillage de rive en joint debout double sertissage
(dév 500 mm maxi et ep. 0.70mm) posé verticalement



Habillage de rive en joint debout simple sertissage
(dév 500 mm maxi et ep 0.70mm) posé verticalement



Titre / Projet:
COUVERTURE JOINT DEBOUT

Echelle: 1/100e

Date création: 10/04/2020

Adresse:
Tour ALTAIS
3 Place Aimé Césaire
93100 Montreuil
Tel: (33) 1 49 72 42 42
Fax: (33) 1 49 72 42 74

Service:
Support aux projets
architecturaux
(APS)

Titre détail:
Rive contre acrotère avec habillage

Indice: 1

Date modif.: 31/01/2023

Cette étude étant réalisée à titre gracieux par VMZINC, le client reste responsable de l'étude définitive et de la commande

Dessiné par: ABS