


LEGENDE:

- 1. VMZ SCHINDEL
- 2. HOLZSCHALUNG 24MM
- 3. WÄRMEDÄMMUNG

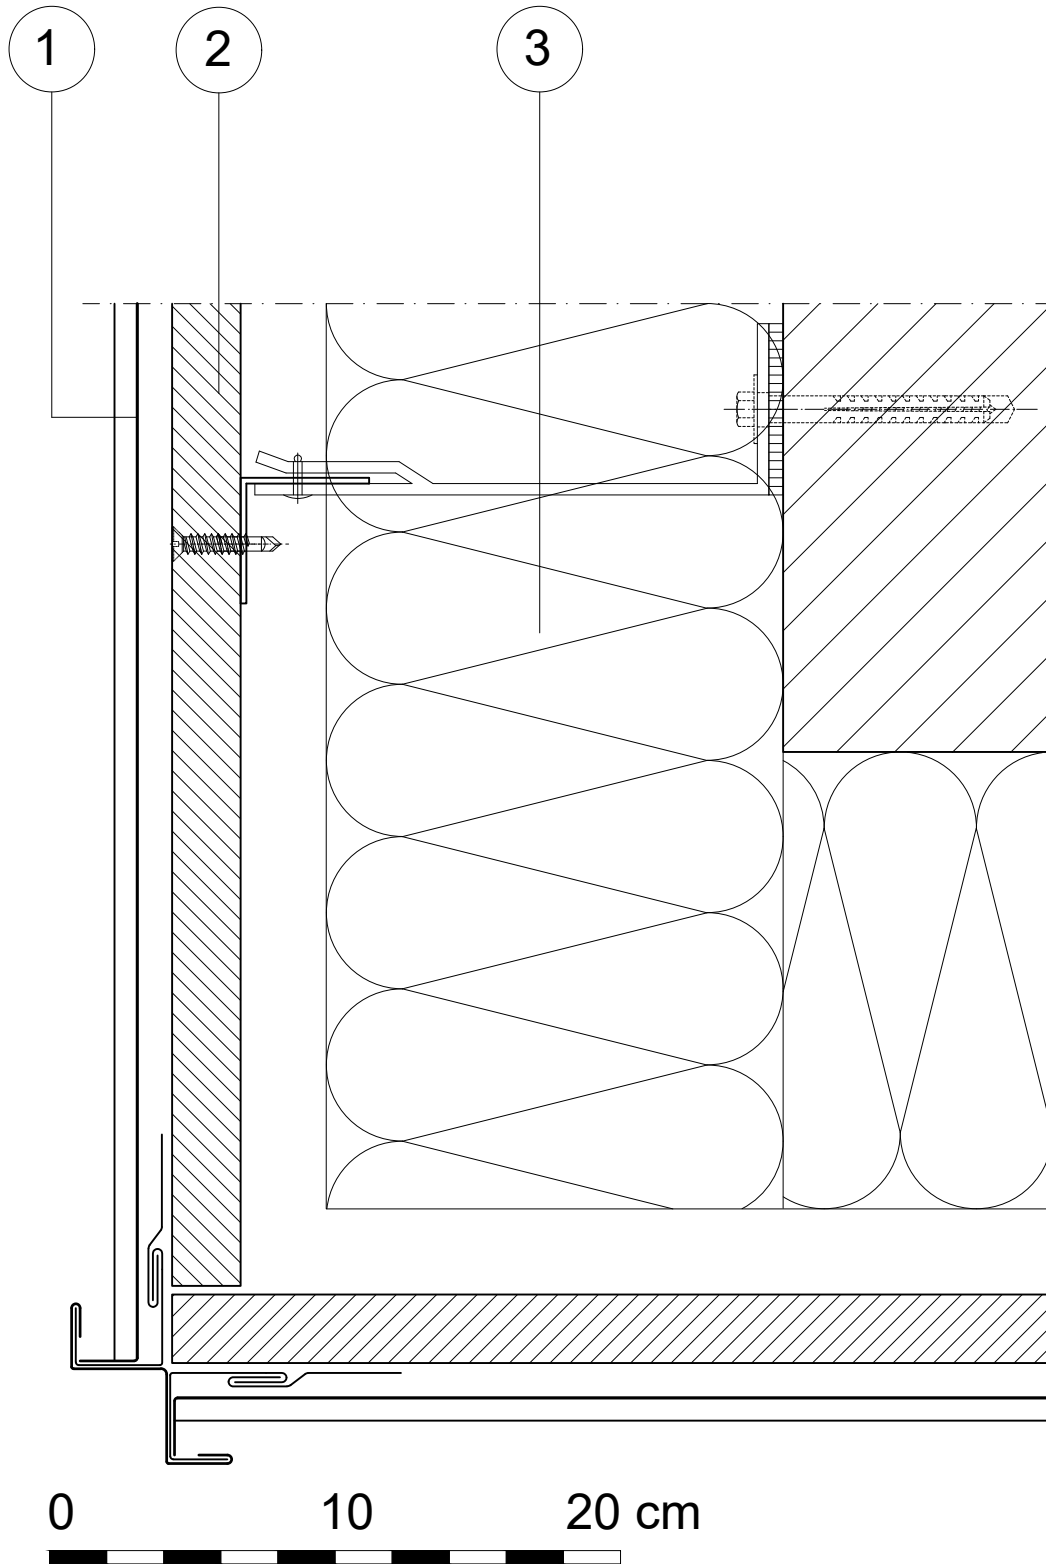

VM Building Solutions
Gladbecker Straße 413
45326 Essen

Tel.: 0201-836060
Fax: 0201-8360660
Email: info@vmzinc.de
Internet: www.vmzinc.de

Zeichnungs-NR.:

Datum:

VMZINC