LEGENDE:

1. VMZ WINKELSTEHFALZ
2. HOLZSCHALUNG 27MM
3. WÄRMEDÄMMUNG

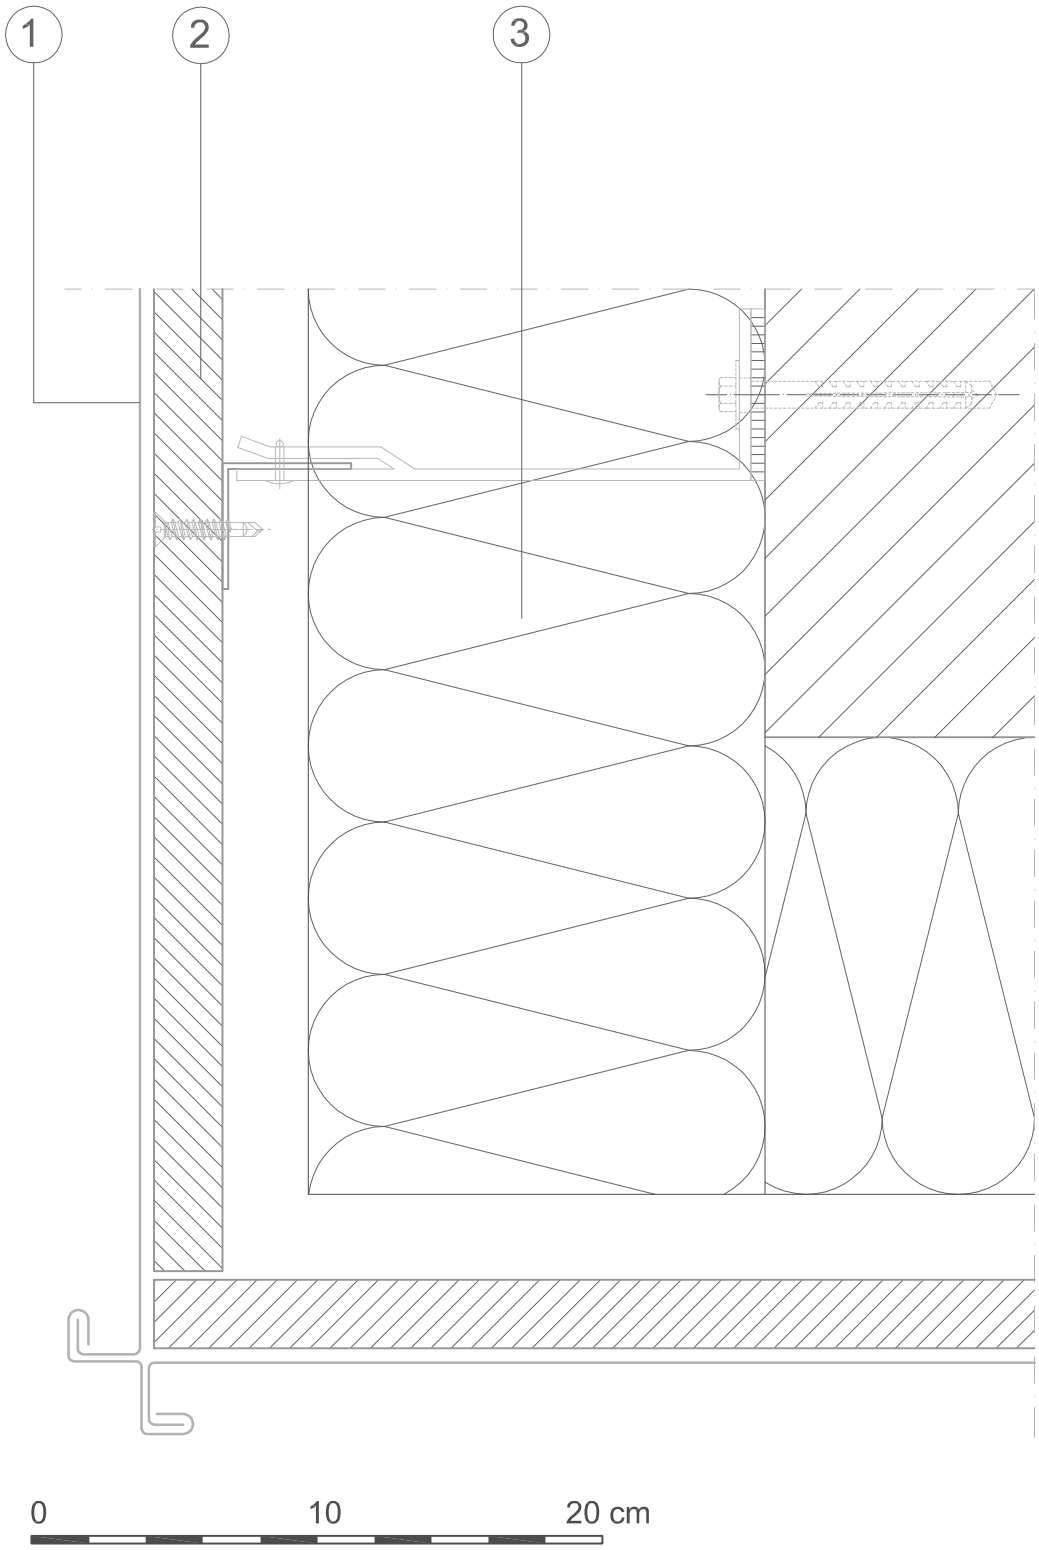

VM Building Solutions

Industriestrasse 25
CH-3178 Bösingen

Tel.: (+41) 31/7475868
Fax: (+41) 31/7475867
Email: info@vmzinc.ch
Internet: www.vmzinc.ch

Zeichnungs-NR.: 2.1.1.3

Datum: 06/ 2017

VMZINC

Diese Zeichnung wurde von VMZINC gratis angefertigt. Die Verantwortung der Planer und Ausführenden für Gestaltung, Mengen und konstruktive Richtigkeit bleibt bestehen.