


LEGENDE:

1. FIRSTABDECKUNG 0,8MM
2. VORSTOßBLECH VERZ. STAHL 1,0MM
3. PE-FOLIE 0,2MM
4. KRALLENPLATTE
5. WÄRMEDÄMMUNG FOAMGLAS
6. ZINC PLUS
7. POLYMERBITUMEN-SCHWEISSBAHN
8. TRAPEZBLECH

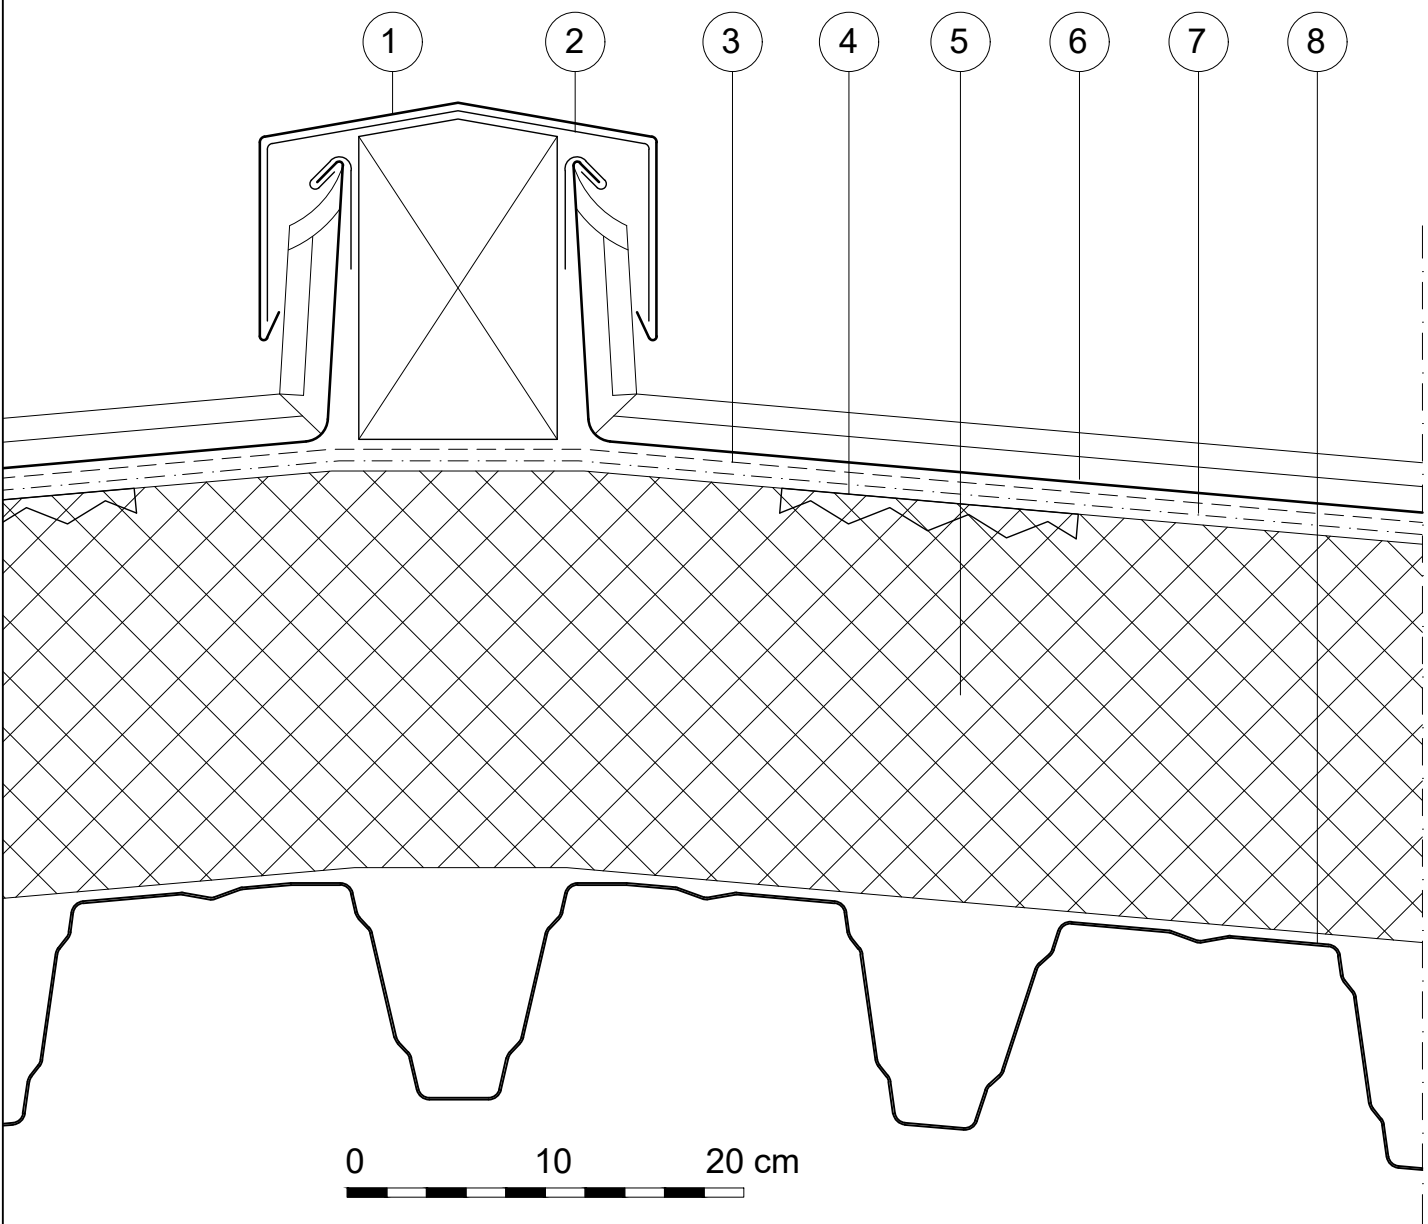

www.vmzinc.ch
+41317475868
info@vmzinc.ch

CH
Disclaimer:



VMZINC