


**LEGENDE:**

- 1. VMZ WINKELSTEHFALZ 0.8 MM
- 2. GESIMSABDECKUNG 0.8 MM
- 3. VORSTOSSWINKEL
- 4. LOCHBLECH
- 5. VMZ DOPPELSTEHPFALZ

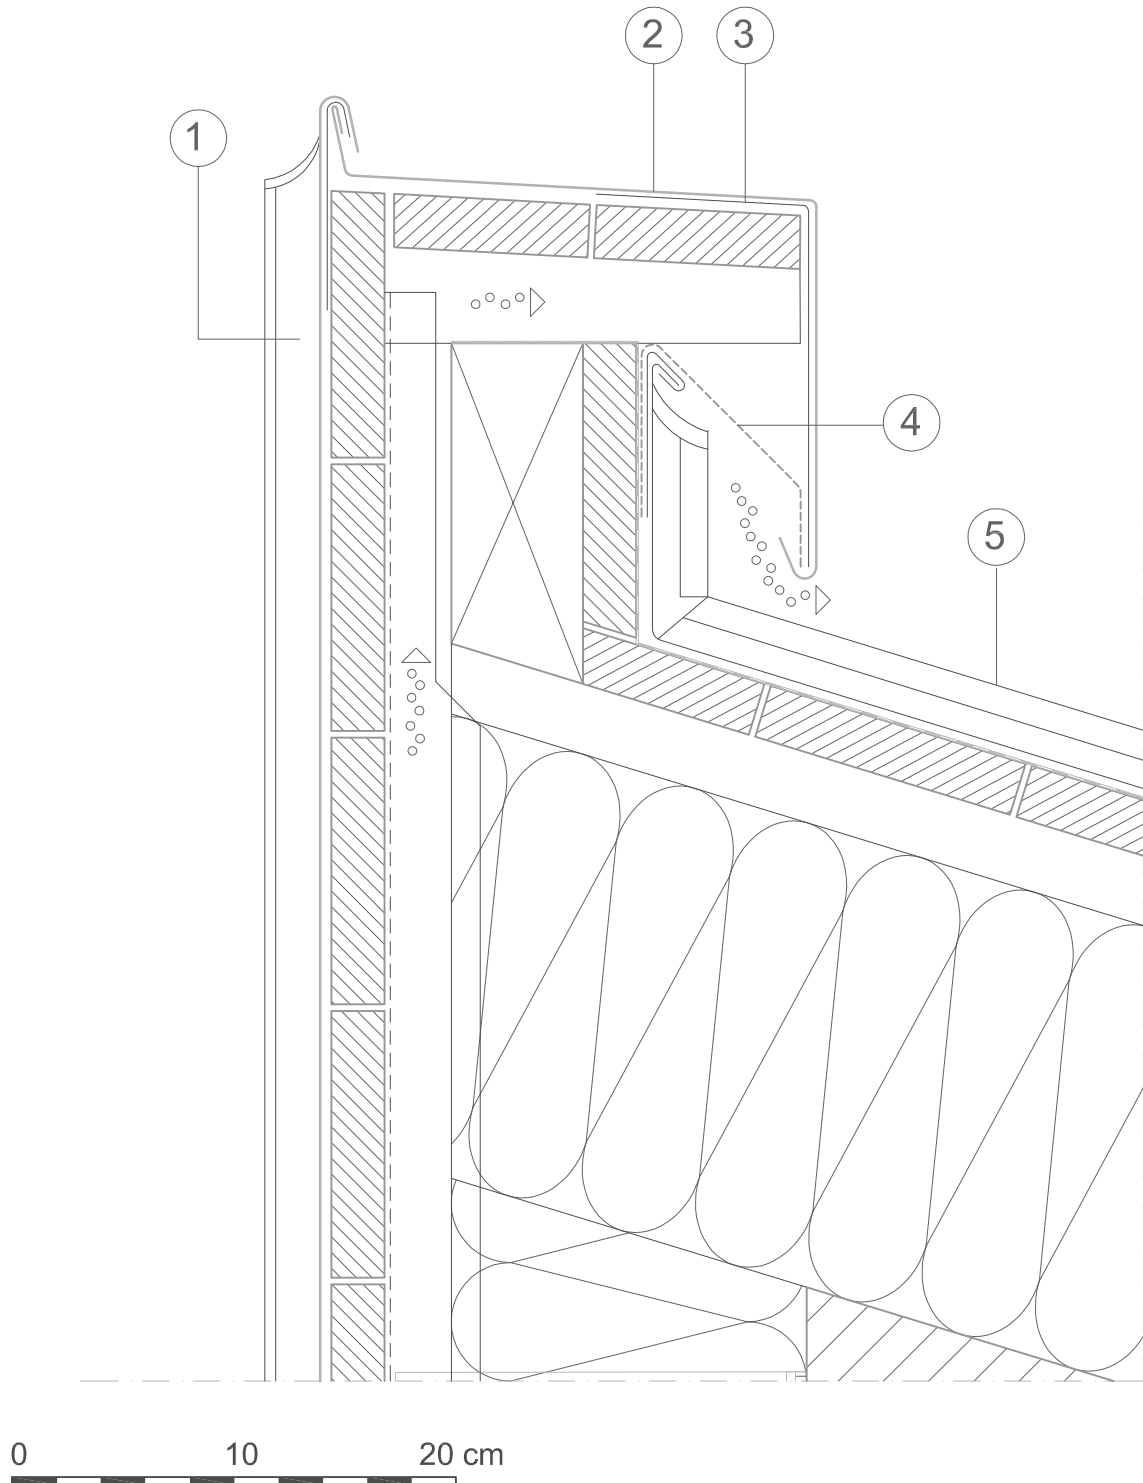

VM Building Solutions  
Industriestrasse 25  
CH-3178 Bösingen

Tel.: (+41) 31/7475868  
Fax: (+41) 31/7475867  
Email: [info@vmzinc.ch](mailto:info@vmzinc.ch)  
Internet: [www.vmzinc.ch](http://www.vmzinc.ch)

Zeichnungs-NR.: 2.1.1.1  
Datum: 06/ 2017

**VMZINC**